


LOTE 09 DA SUBDIVISÃO DO LOTE 04, DESTACADO DA CHÁCARA 20-R
 ÁREA: 414,84 M²

AV. TIRADENTES

CHÁCARA 12

151,31

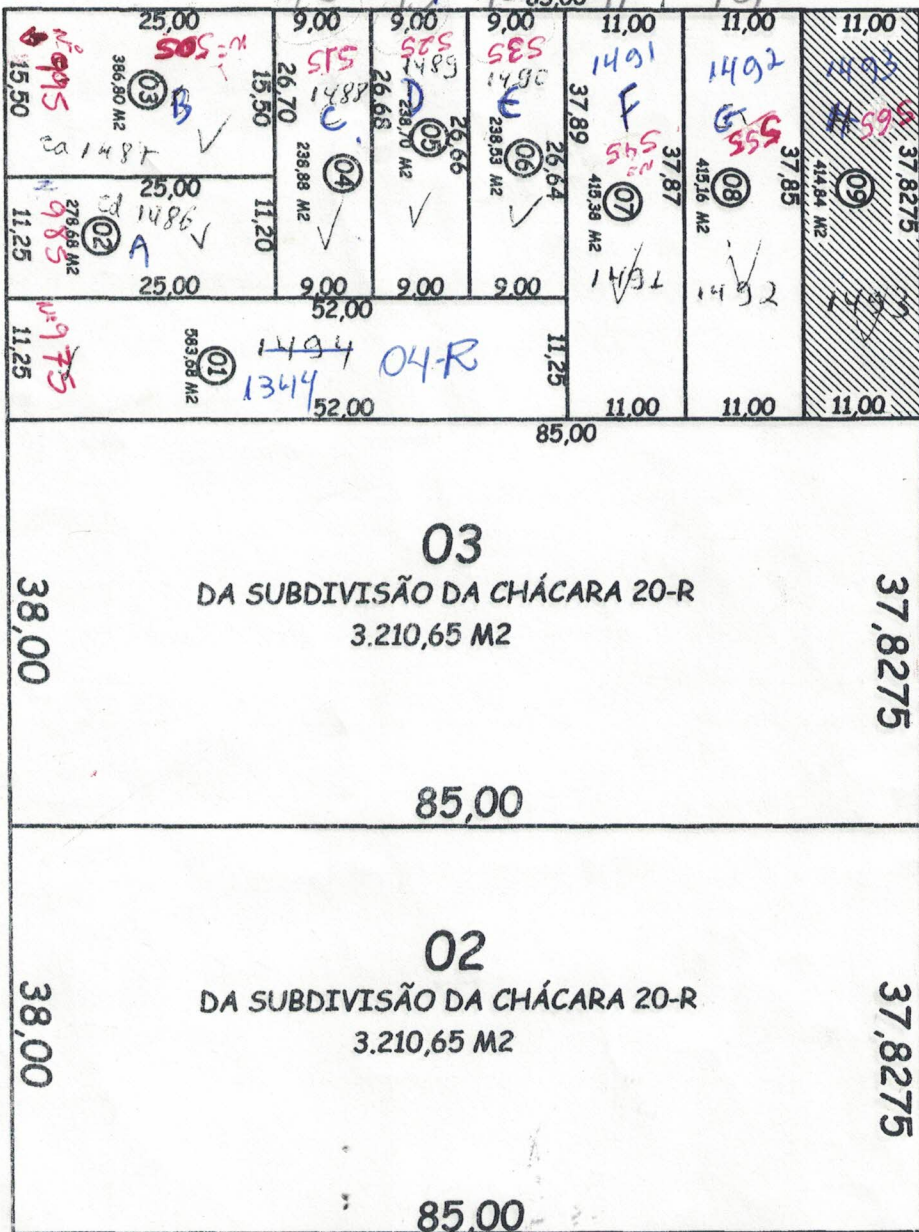

ESCALA 1:750

AV. RUI BARBOSA
 GUARDRA 38

CARLOS EDUARDO RIBEIRO
 ENGE. CIVIL - CREA N° 62.139/D-PR

Processo n. 2
 Aprovado pela Prefeitura Municipal
 de Lunardelli.
 em 19 de 12 de 2016

[Signature]
 Dept.º Engenharia

